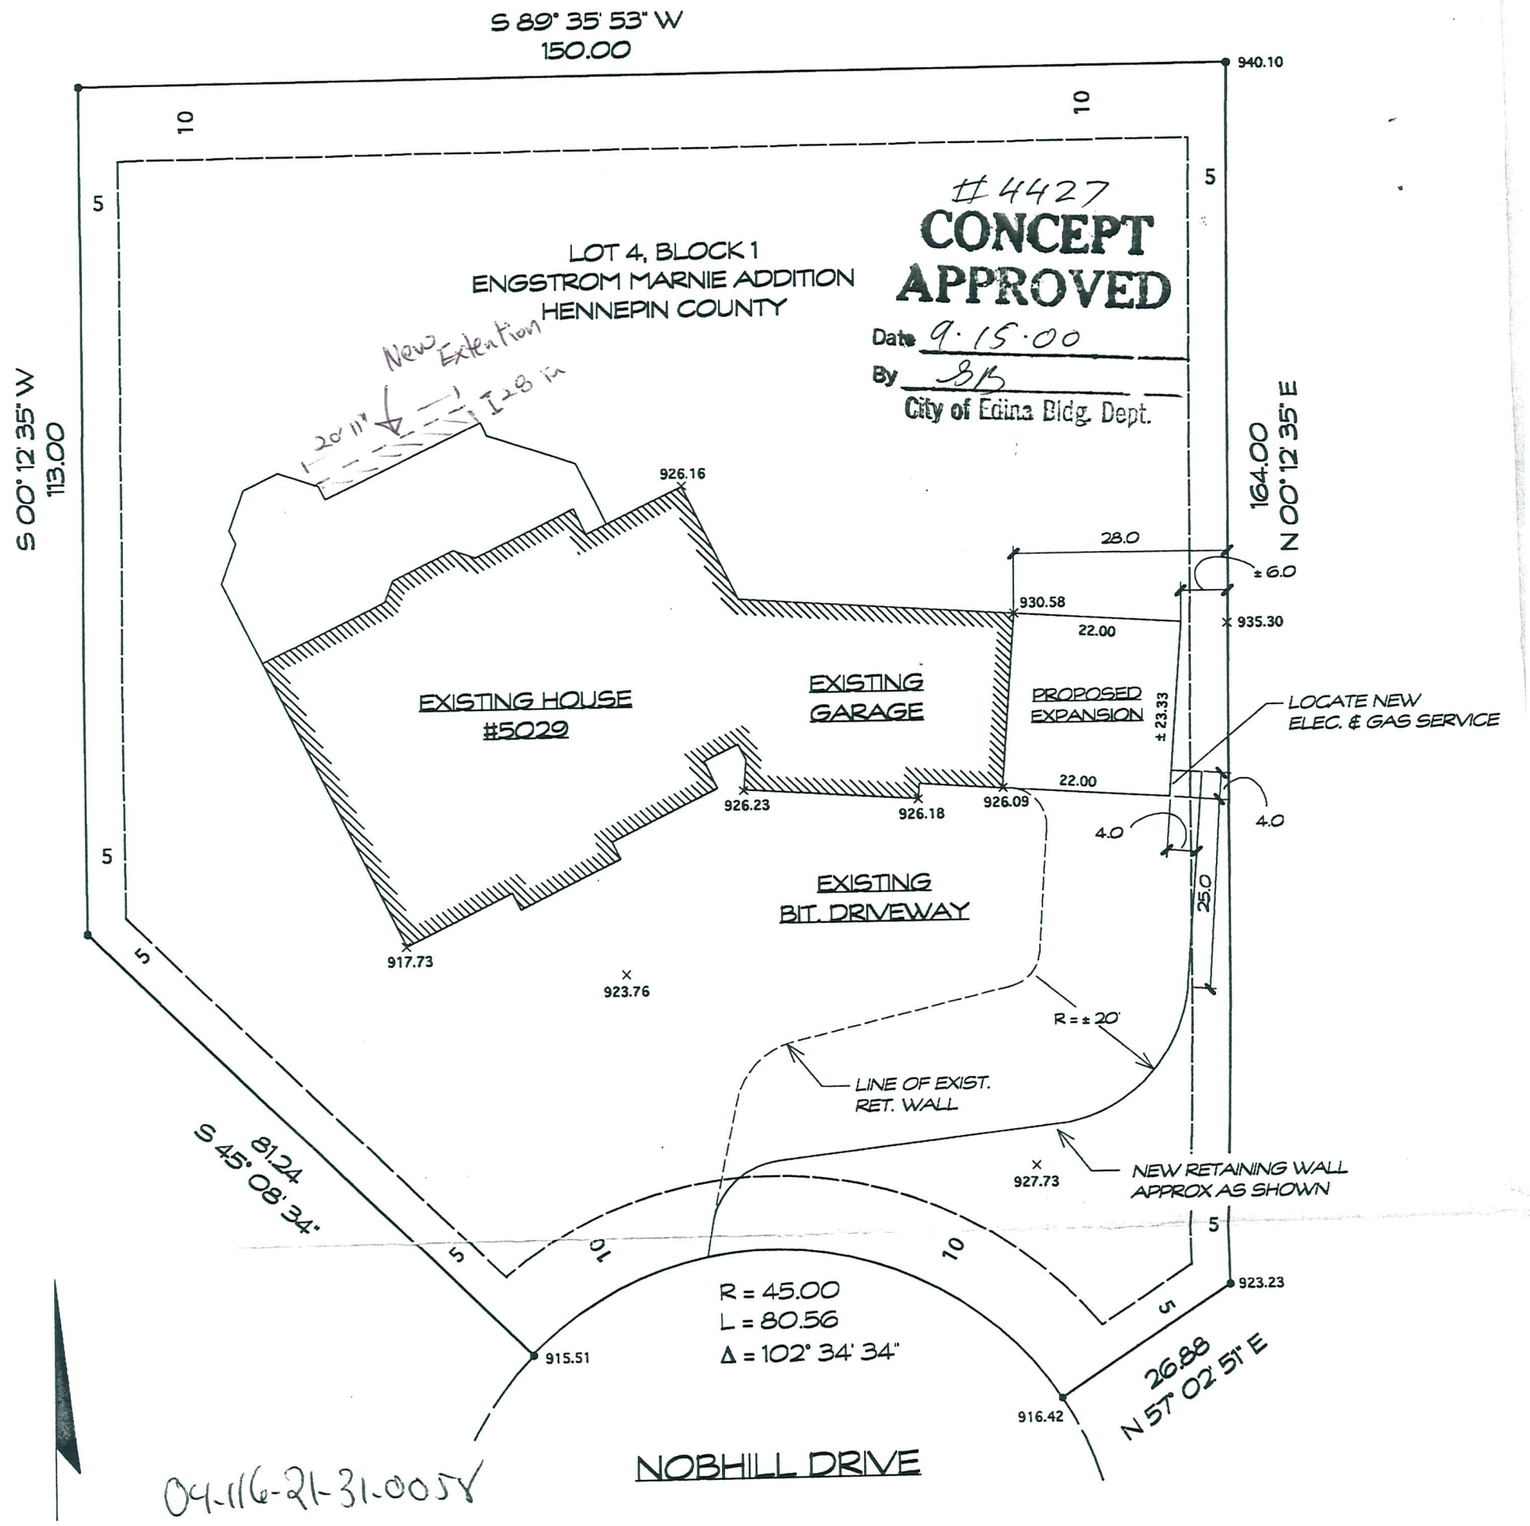

04-116-21-31-0057

5029 Nob Hill dr #114545

BUILDING DEPARTMENT
MAY 18 2012
CITY OF EDINA